


KÁPOLNA KÖZSÉG

BELTERÜLETI SZABÁLYOZÁSI TERV MÓDOSÍTÁS

6/2020. (V. 8.) rendelet
R. m. melléklet



[Handwritten signature]
R. m. V. 8.

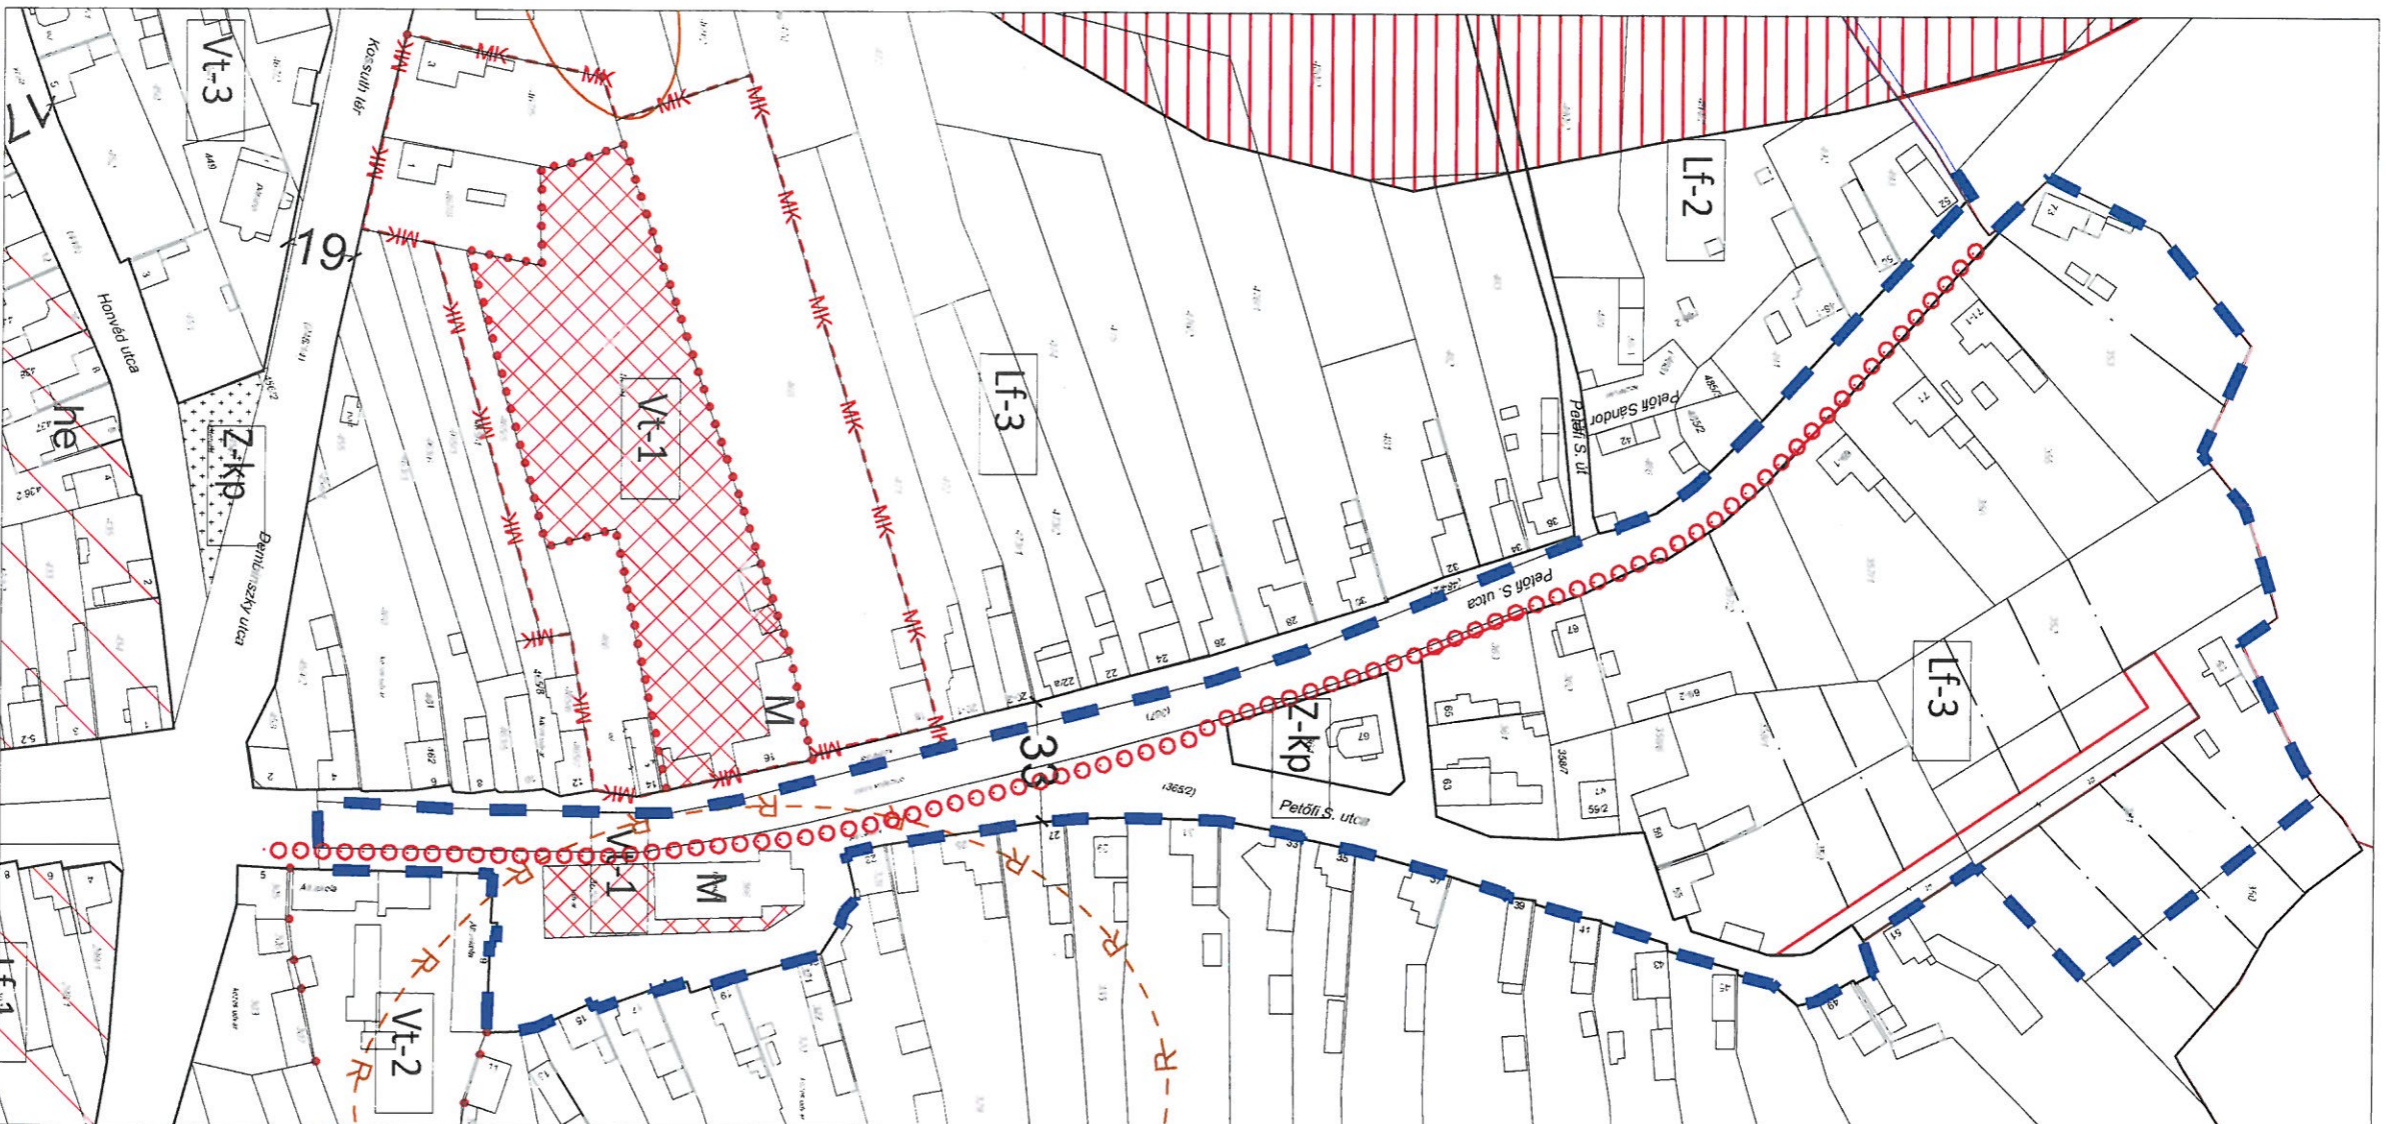

JELMAGYARÁZAT

	TERVEZÉSI TERÜLET HATÁRA
	BELTERÜLET HATÁRA
	MEGLÉVŐ SZABÁLYOZÁSI VONAL
	ÚJ SZABÁLYOZÁSI VONAL
	IRÁNYADÓ TELERHATÁR
	ÉPÍTÉSI ÖVEZETI, ÖVEZETI HATÁRA
	MŰEMLEKI KÖRNYEZET HATÁRA
	MŰEMLEK EMLEKT
	MŰEMLEK TELKE
	UTAK SZABÁLYOZÁSI SZÉLESSEGE
	RÉGISZTERTELT TERÜLET HATÁRA
	TÉRSÉGI JELENTŐSÉGŰ KERÉKPÁRUT

KÁPOLNA KÖZSÉG

SZABÁLYOZÁSI TERV
MÓDOSÍTÁSA
BELTERÜLET

M=1:2.000

SZT-2/1/2020mód

2020. FEBRUÁR

TELEPÜLÉSRENDEZÉS, TÁJRENDEZÉS

AUER JOLÁN TÁJOLÓ-TERV Kft.

1171. IX/1. IR. 01-5803 *[Handwritten signature]*

M. ANDRÁSI ÁGNES TÁJOLÓ-TERV Kft.

TELEPÜLÉSRENDEZÉS

KÖRMEINDI JUDIT ÜRBCAD2000 Kft.

TT/IE 01-1377

KÖZMŰVEK

HANCZÁR ZSÓLNNÉ KÉSZ Tervező Kft.

TE. TH. TV. 01-2418

BIRO ATTILA KÉSZ Tervező Kft.

TE. TH. TV. VZ-TEL. 01-2456 *[Handwritten signature]*

KÖZLEKEDÉS

HECKENAST JUDIT Heckenast&Heckenast Bt.

K1d-1. KÖ-1. MKK 01-5295

GENÉRALTERVEZŐ

TÁJOLÓ-TERV KFT.
1147 Budapest Rottenbiller u. 24
tajoloterv.kft@upcmail.hu

